



- | | | |
|---------------------------|-------------------------------|----------------------------------|
| B Brugsvandsveksler | 11 Brugsvandscirk.pumpe | 27 Motor |
| F Automatik | 16 Udeføler | 29 Motorventil |
| 1 Afspærringsventil | 18 Termometer | 30 Motorventil med trykdifferens |
| 2 Kontraventil | 19 Påspændingsføler | 31 Differenstrykregulator |
| 4 Sikkerhedsventil | 20 Aftapnings/påfyldn. ventil | 36 Strengreguleringsventil |
| 9 Snavssamler | 23 Kugleventil | 40 Dykrørsføler |
| 10 Varmecirkulationspumpe | 25 Manometer m/kugleventil | |

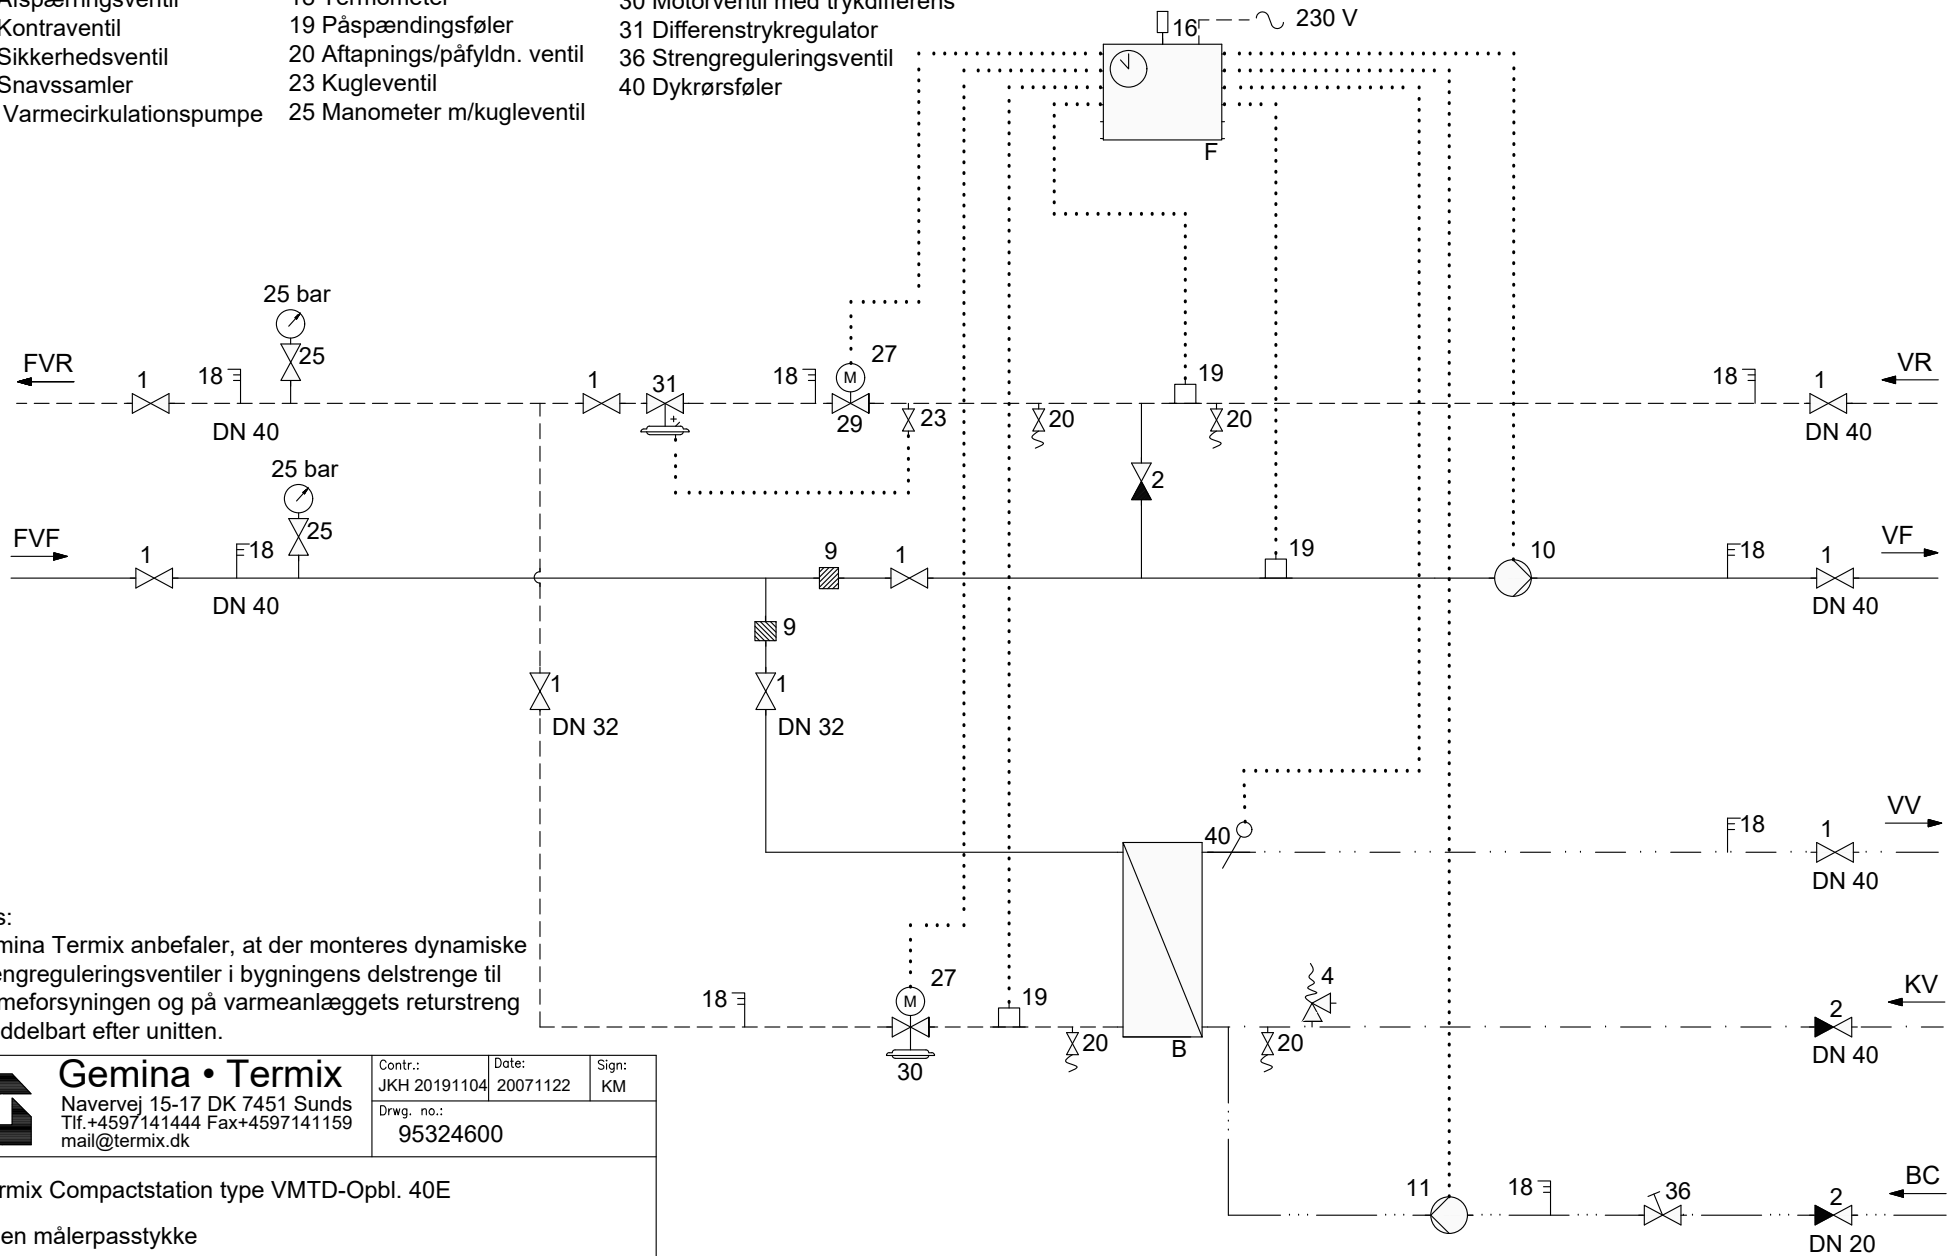

Obs:
 Gemina Termix anbefaler, at der monteres dynamiske strengreguleringsventiler i bygningens delstrengte til varmforsyningen og på varmeanlæggets returstreng umiddelbart efter unitten.

 Gemina • Termix Navervej 15-17 DK 7451 Sunds Tlf.+4597141444 Fax+4597141159 mail@termix.dk	Contr.: JKH 20191104	Date: 20071122	Sign: KM
	Drwg. no.: 95324600		
Title: Termix Compactstation type VMTD-Opbl. 40E			
Uden målerpasstykke			
Principdiagram			
Fjernvarmestation			
Rev:	Date:	Sign.:	