



- | | | |
|-------------------------------|------------------------------|------------------------------|
| A Varmveksler | 11 Brugsvandscirk.pumpe | 27 Motor |
| E Varmtvandsbeholder m/spiral | 16 Udeføler | 30 Motorventil med trykdiff. |
| F Automatik | 18 Termometer | 40 Dykrørsføler |
| L Leveringsgrænse | 19 Påspændingsføler | 44 Dykrørsføler |
| 1 Afspærringsventil | 20 Aftapnings/påfydn. ventil | 48 Udluftningskrue |
| 2 Kontraventil | 22 Prøveudtag | |
| 4 Sikkerhedsventil | 24 Leveres løst med | |
| 9 Snavssamler | 25 Manometer m/kugleventil | |
| 10 Varmecirkulationspumpe | 26 Manometer | |

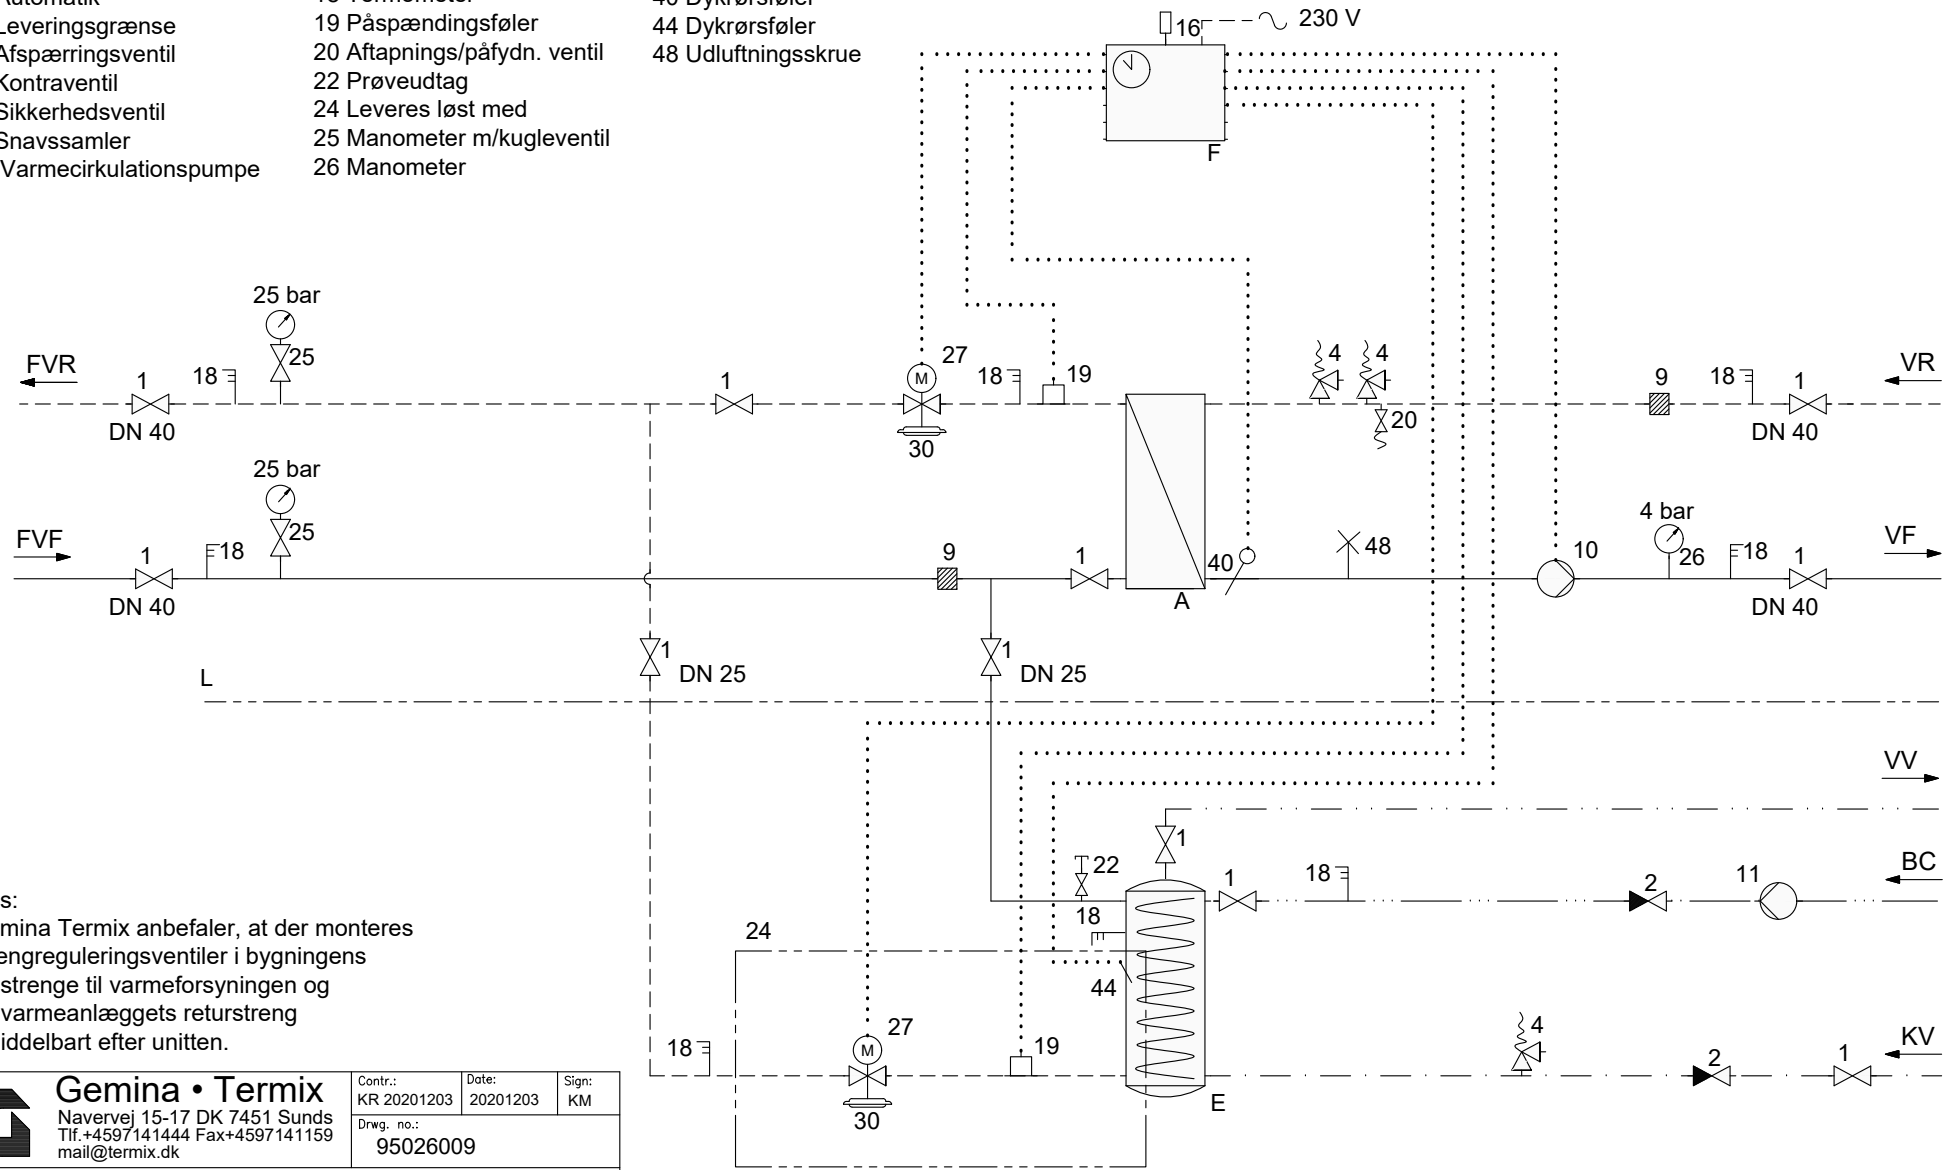

Obs:
 Gemina Termix anbefaler, at der monteres strengreguleringsventiler i bygningens delstreng til varmforsyningen og på varmeanlæggets returstreng umiddelbart efter uniten.

 Gemina • Termix Navervej 15-17 DK 7451 Sunds Tlf.+4597141444 Fax+4597141159 mail@termix.dk	Contr.: KR 20201203	Date: 20201203	Sign: KM
	Drwg. no.: 95026009		
Title: Termix Compactstation VX 40/40/28-E			
ECL/Magna3 M/Beholderstyring			
Principdiagram			
Fjernvarmestation			
Rev:	Date:	Sign.:	