



- | | | |
|---------------------------|-------------------------|----------------------------------|
| B Brugsvandsveksler | 11 Brugsvandscirk.pumpe | 25 Manometer m/kugleventil |
| F Automatisk | 16 Udeføler | 27 Motor |
| 1 Afspærringsventil | 18 Termometer | 29 Motorventil |
| 2 Kontraventil | 19 Påspændingsføler | 30 Motorventil med trykdifferens |
| 9 Snavssamler | 23 Kugleventil | 31 Differenstrykregulator |
| 10 Varmecirkulationspumpe | 24 Leveres løst med | 40 Dykrørsføler |

SAP no.:	Unit no.:	Foto
	99604111	A
SAP no.:	Unit no.:	Foto
	99604112	B
SAP no.:	Unit no.:	Foto
	99604121	A
SAP no.:	Unit no.:	Foto
	99604122	B
SAP no.:	Unit no.:	Foto
	99604131	A
SAP no.:	Unit no.:	Foto
	99604132	B

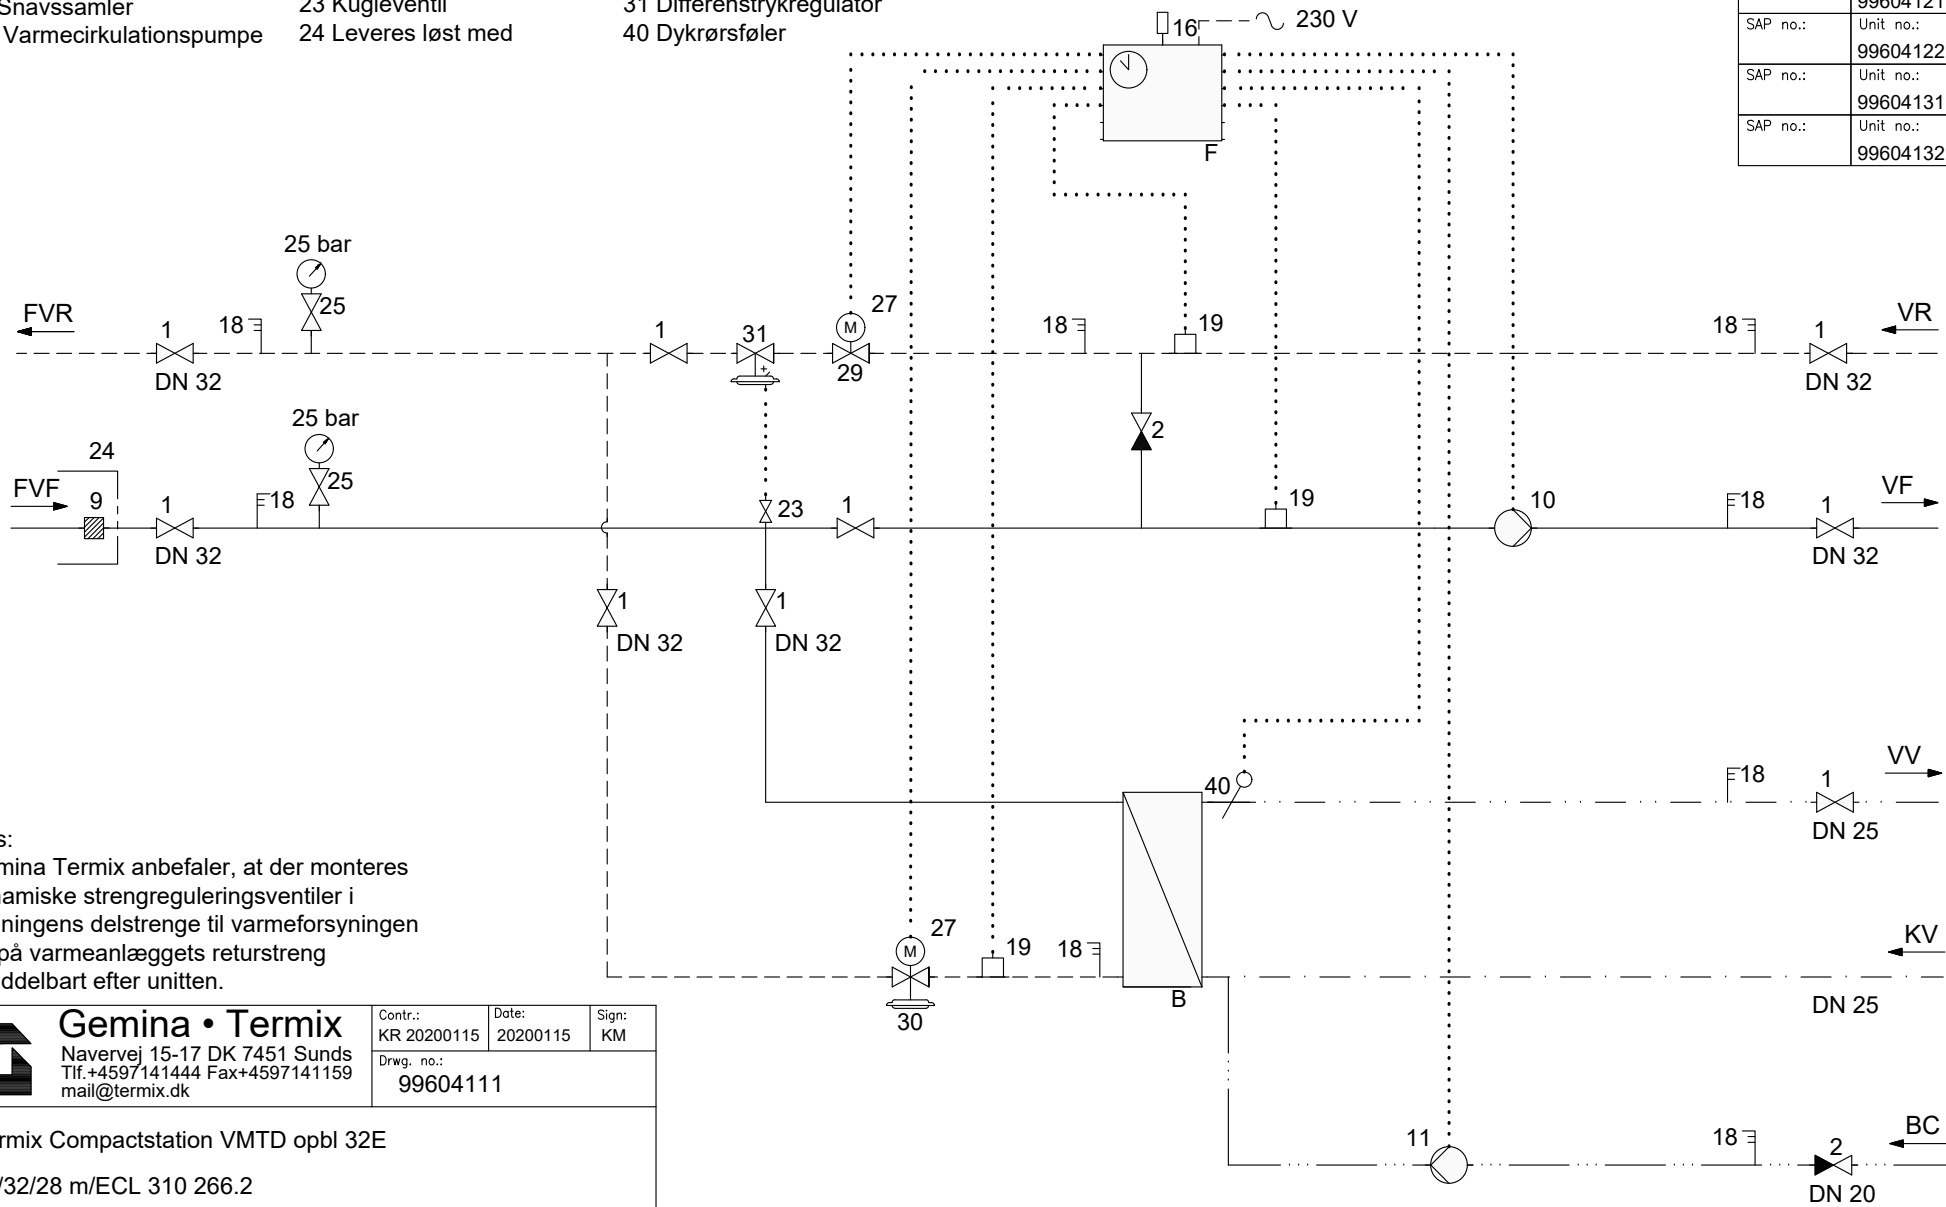

Obs:
 Gemina Termix anbefaler, at der monteres dynamiske strengreguleringsventiler i bygningens delstreng til varmforsyningen og på varmeanlæggets returstreng umiddelbart efter unitten.

 Gemina • Termix Navervej 15-17 DK 7451 Sunds Tlf.+4597141444 Fax+4597141159 mail@termix.dk	Contr.:	Date:	Sign:
	KR 20200115	20200115	KM
	Drwg. no.:	99604111	
Title:			
Termix Compactstation VMTD opbl 32E			
32/32/28 m/ECL 310 266.2			
Principdiagram			
Fjernvarmestation			
Rev:	Date:	Sign.:	