



- | | | |
|----------------------------|-------------------------------|----------------------------|
| A Varmeveksler | 10 Varmecirkulationspumpe | 25 Manometer m/kugleventil |
| E Varmtvandsbeh. m. spiral | 14 Følerlomme enkelt | 26 Manometer |
| H Varme automatik | 16 Udeføler | 27 Motor |
| L Leveringsgrænse | 18 Termometer | 29 Motorventil |
| 1 Afspærringsventil | 19 Påspændingsføler | 31 Differenstrykregulator |
| 2 Kontraventil | 20 Aftapnings/påfyldn. ventil | 38 Trykexpansion |
| 4 Sikkerhedsventil | 23 Kugleventil | 41 Målerpasstykke |
| 7 Termisk ventil | 24 Leveres løst med | 48 Udluftningsskrue |
| 9 Snavssamler | | |

VVS NR.	Unit no.:	Foto
376991.155	97528140	A
VVS NR.	Unit no.:	Foto
376991.165	97528142	A
VVS NR.	Unit no.:	Foto
376991.175	97528143	B

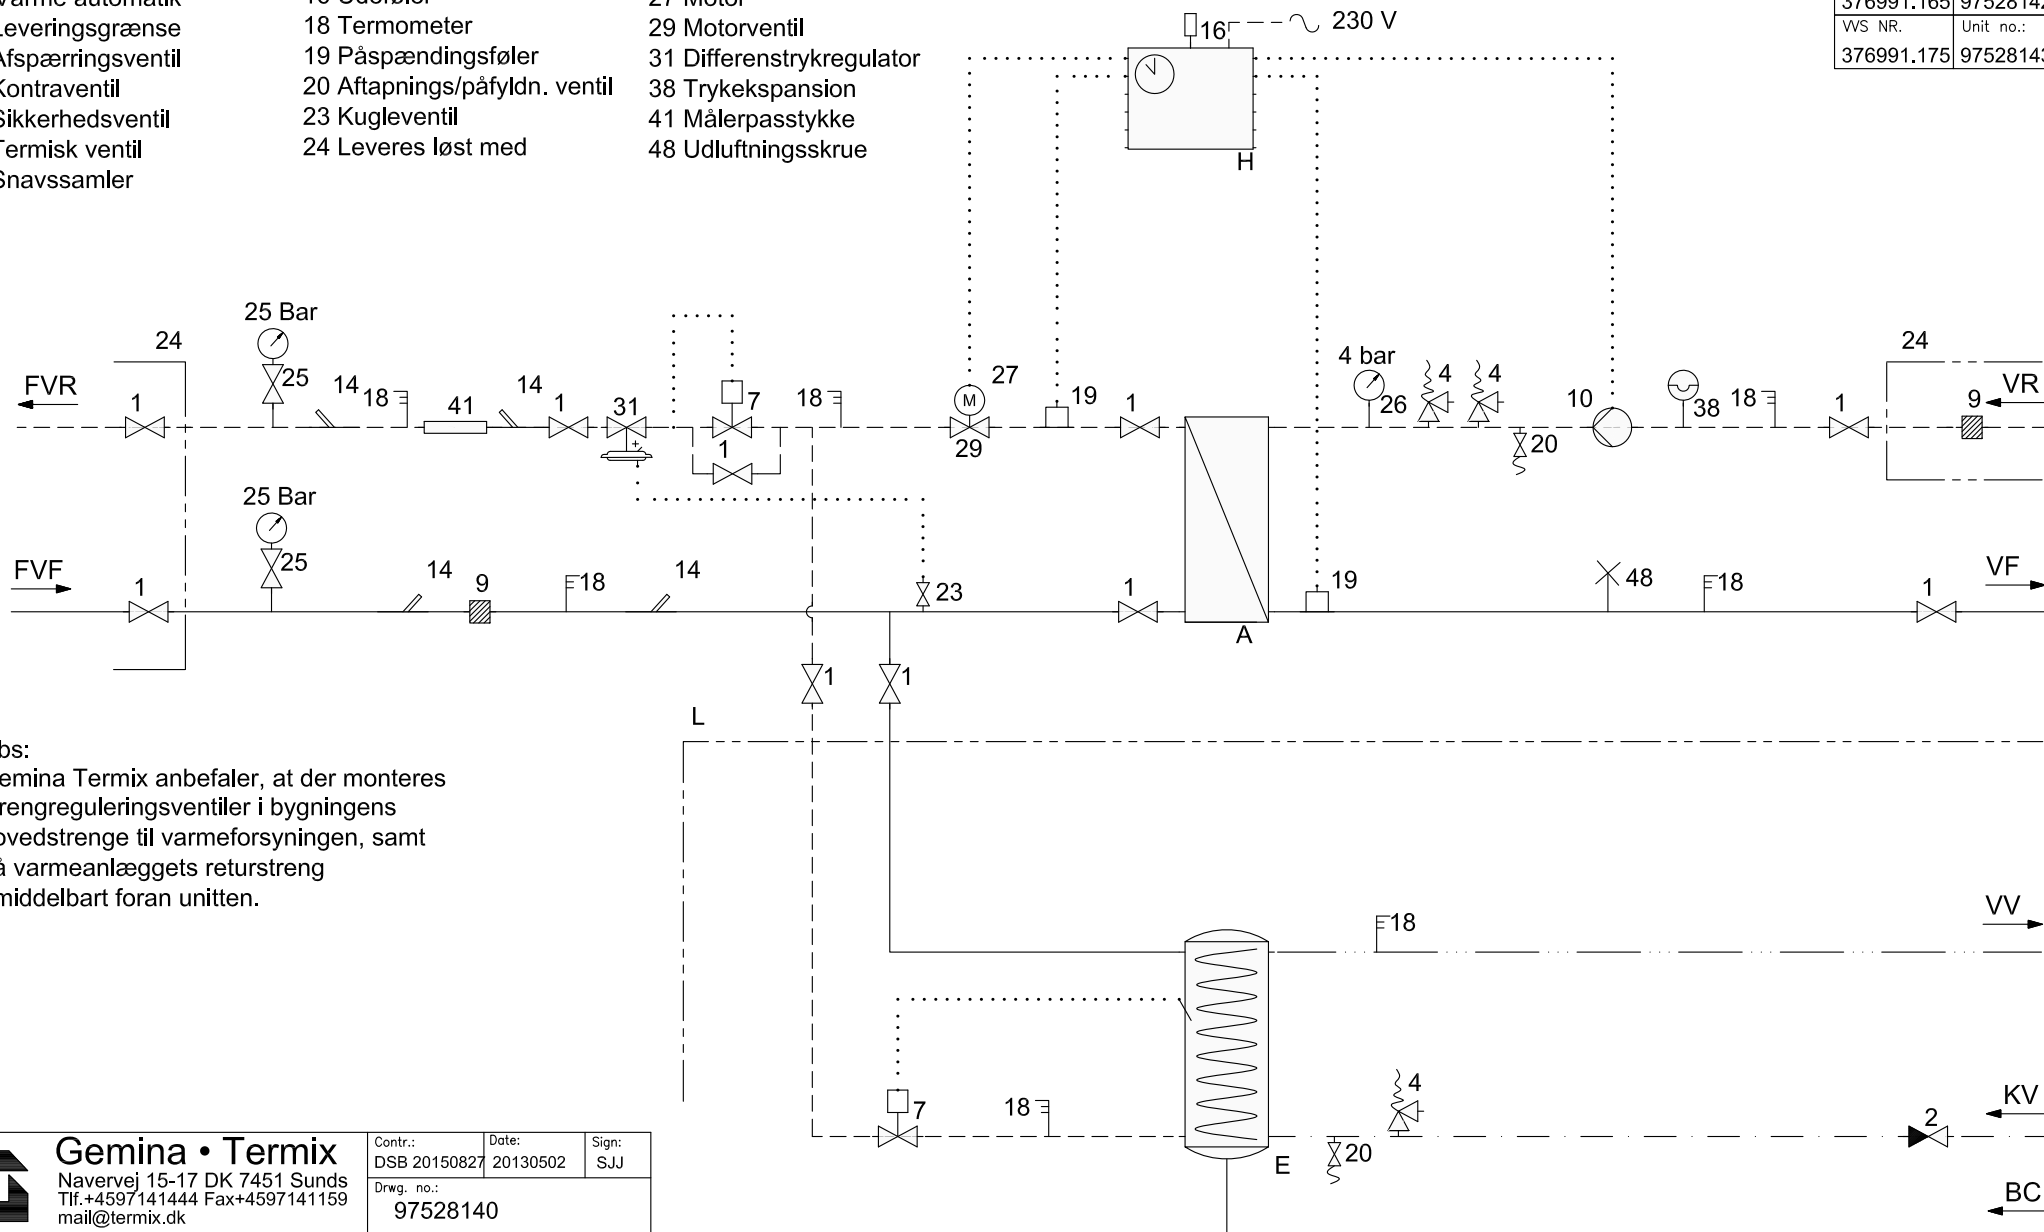

Obs:
 Gemina Termix anbefaler, at der monteres strengreguleringsventiler i bygningens hovedstreng til varmforsyningen, samt på varmeanlæggets returstreng umiddelbart foran unitten.

 Gemina • Termix Navervej 15-17 DK 7451 Sunds Tlf.+4597141444 Fax+4597141159 mail@termix.dk	Contr.:	Date:	Sign:
	DSB 20150827	20130502	SJJ
Drwg. no.:		97528140	
Title:			
Termix VX HOFOR 25 kW			
Målerpasstykke i retur 3/4" x 165 mm.			
Principdiagram			
Fjernvarmestation			
Rev:	Date:	Sign.:	