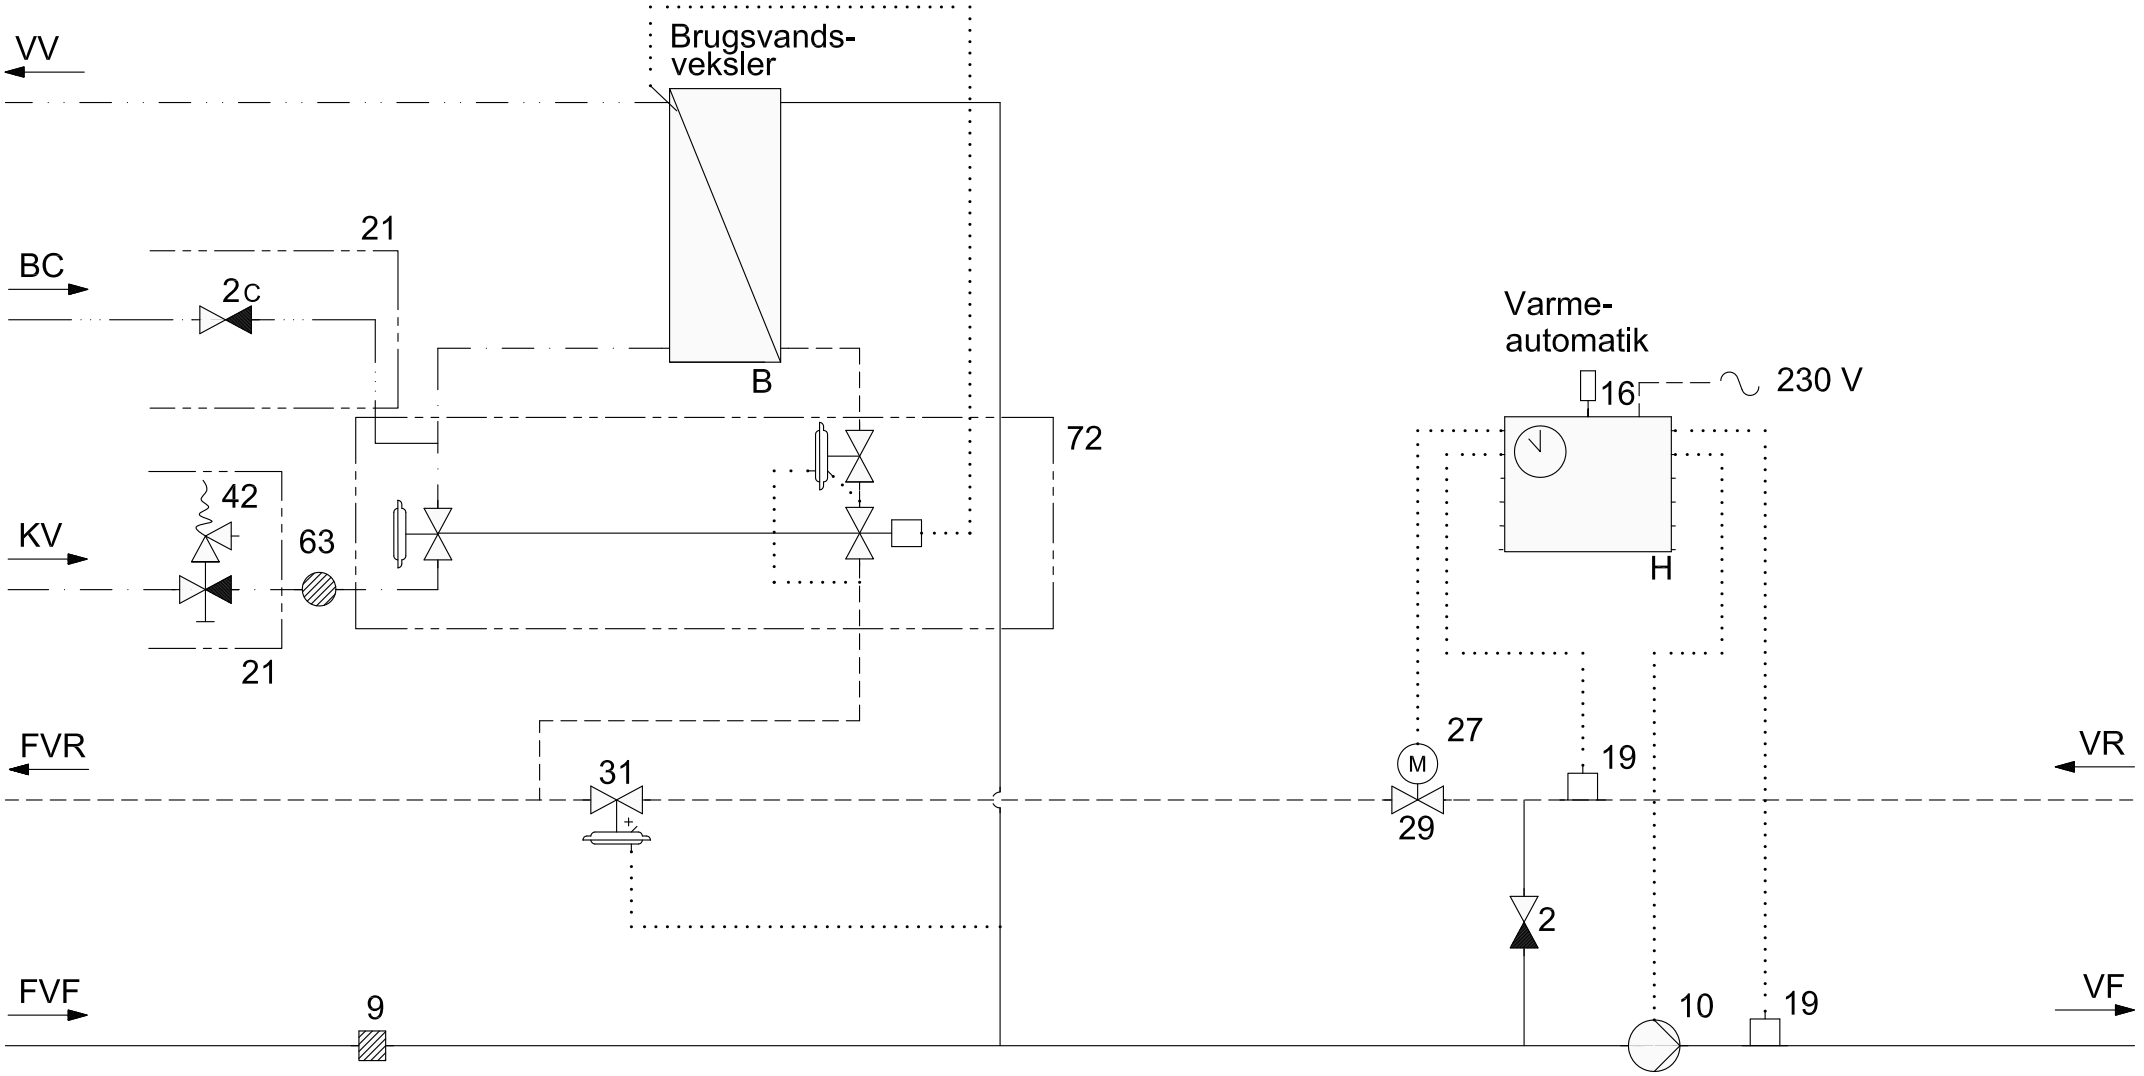

2 Kontraventil
2C Kontraventil incl. cirkulationsrør
9 Snavssamler
10 Varmecirkulationspumpe
16 Udeføler
19 Påspændingsføler
21 Bestilles separat
27 Motor
29 Motorventil
31 Differenstrykregulator
42 Sikk.agg. m/indb. kontrav.
63 Si
72 TPV

Gemina • Termix
Navervej 15-17 DK 7451 Sunds
Tlf.+4597141444 Fax+4597141159
mail@termix.dk

Contr.:	Date:	Sign:
CBS 20160107	20160107	SJJ

Drwg. no.: 99728555

Title:
Termix VMTD HS Opbl Projekt Dalmose

Uden målerpasstykke

Principdiagram
Fjernvarmestation

Rev:	Date:	Sign.:

G:\Production\DK\PROJEKT\Dalmose\VMTD-HS-Opbl-ECL\99728555