



- E Varmtvandsbeholder m/spiral
- F Automatik
- L Leveringsgrænse
- 1 Afspærringsventil
- 2 Kontraventil
- 4 Sikkerhedsventil
- 9 Snavssamler
- 10 Varmecirkulationspumpe
- 11 Brugsvandscirk.pumpe
- 14 Følerlomme enkelt
- 16 Udeføler
- 18 Termometer
- 19 Påspændingsføler
- 22 Prøvedudtag
- 23 Kugleventil
- 24 Leveres løst med

- 25 Manometer m/kugleventil
- 27 Motor
- 29 Motorventil
- 30 Motorventil med trykdif.
- 31 Differenstryregulator
- 44 Dykrørsføler
- 48 Udluftningsskrue

SAP no.:	Unit no.:	Foto
	99624126	A
SAP no.:	Unit no.:	Foto
	99624130	B
SAP no.:	Unit no.:	Foto
	99624135	C
SAP no.:	Unit no.:	Foto
	99624140	D

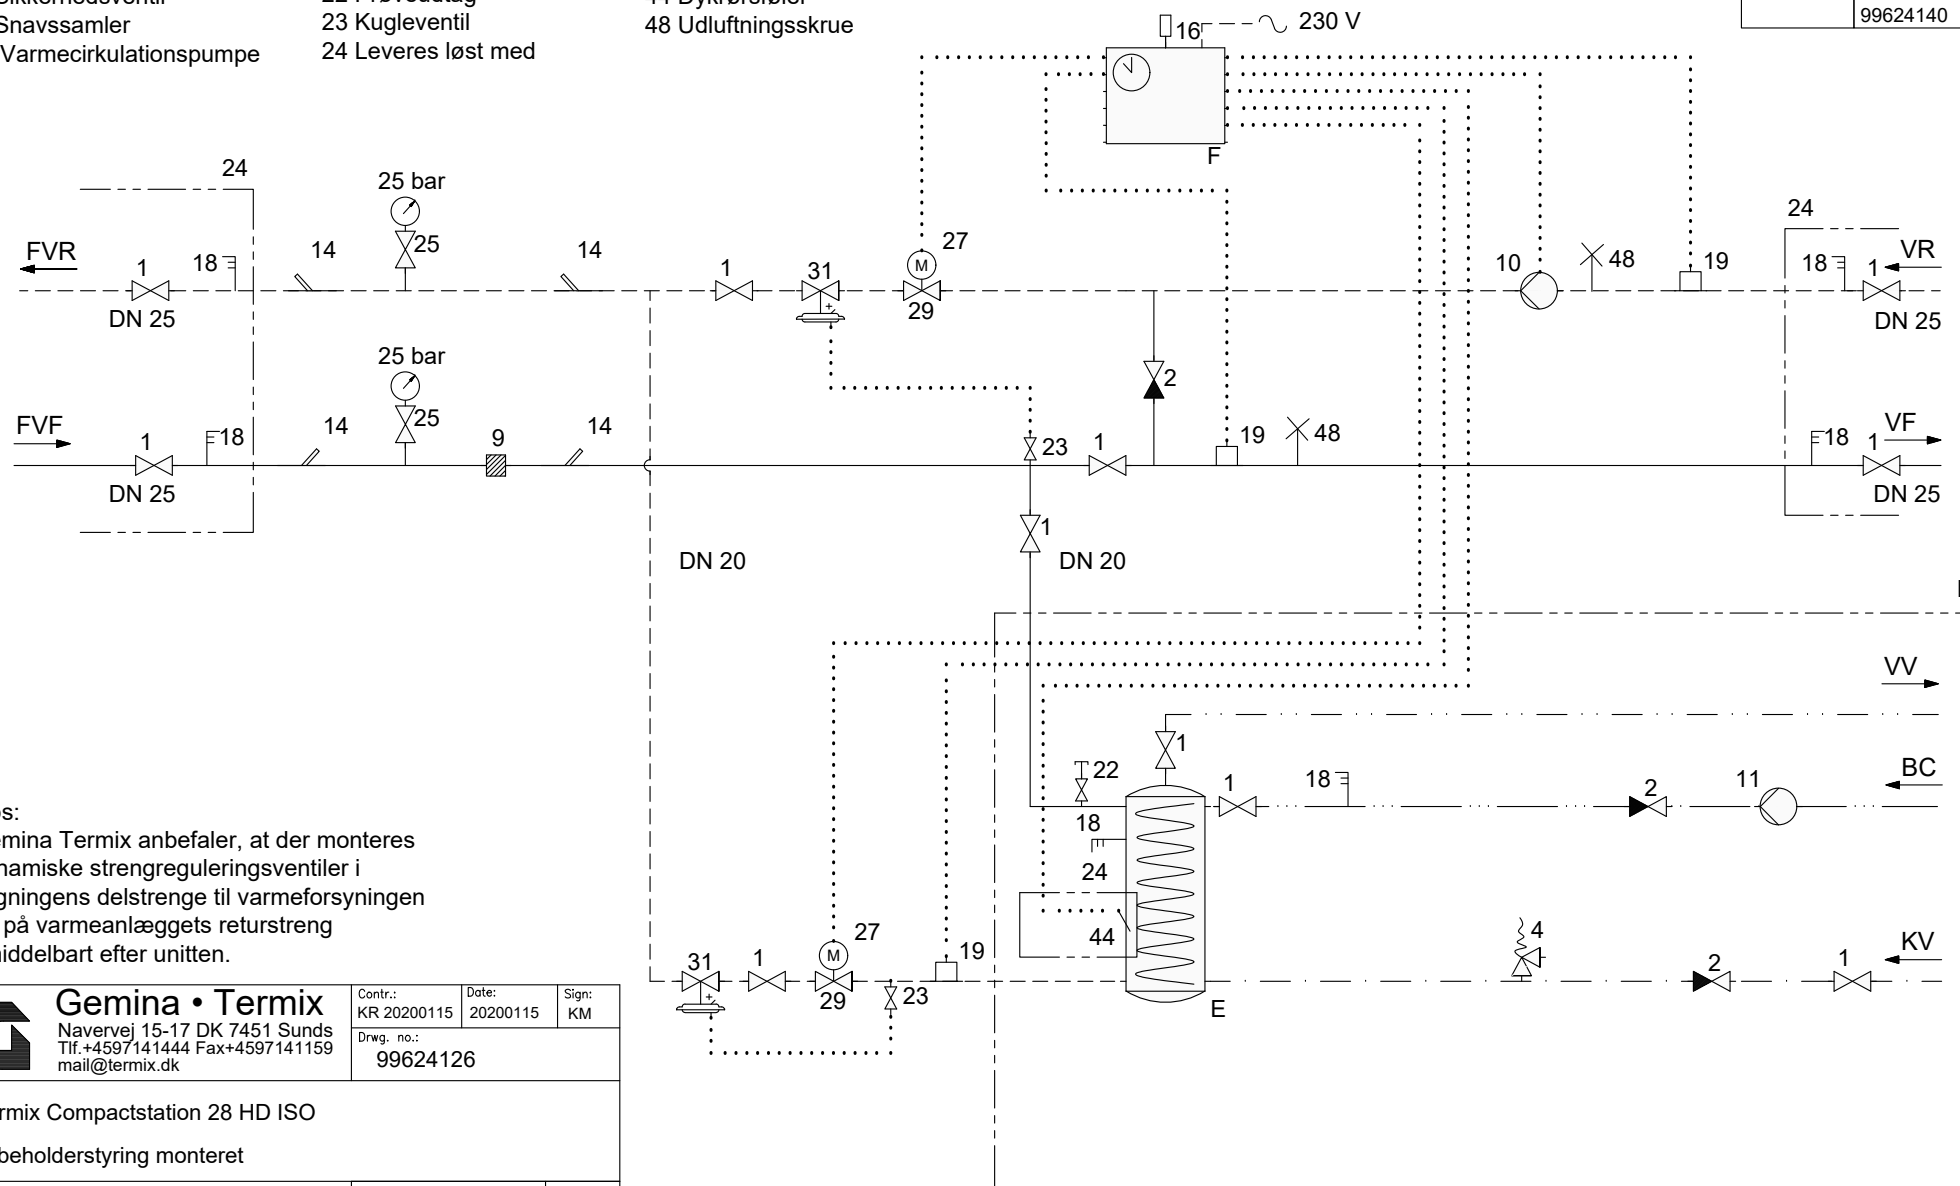

Obs:  
 Gemina Termix anbefaler, at der monteres dynamiske strengreguleringsventiler i bygningens delstreng til varmforsyningen og på varmeanlæggets returstreng umiddelbart efter unitten.

 <b>Gemina • Termix</b> Navervej 15-17 DK 7451 Sunds Tlf. +4597141444 Fax +4597141159 mail@termix.dk	Contr.:	Date:	Sign.:
	KR 20200115	20200115	KM
	Drwg. no.: 99624126		
Title: Termix Compactstation 28 HD ISO m/beholderstyring monteret			
Principdiagram			
Fjernvarmestation			
Rev:	Date:	Sign.:	