F Automatik
1 Afspærringsventil
2 Kontraventil
9 Snavssamler
10 Varmecirkulationspumpe
14 Følerlomme enkelt
16 Udeføler
18 Termometer
19 Påspændingsføler
23 Kugleventil
24 Leveres løst med
25 Manometer m/kugleventil
27 Motor
29 Motorventil
31 Differenstrykregulator
48 Udluftningsskrue

SAP no.:	Unit no.:	Foto
	99624124	A
SAP no.:	Unit no.:	Foto
	99624128	B
SAP no.:	Unit no.:	Foto
	99624133	C
SAP no.:	Unit no.:	Foto
	99624138	D

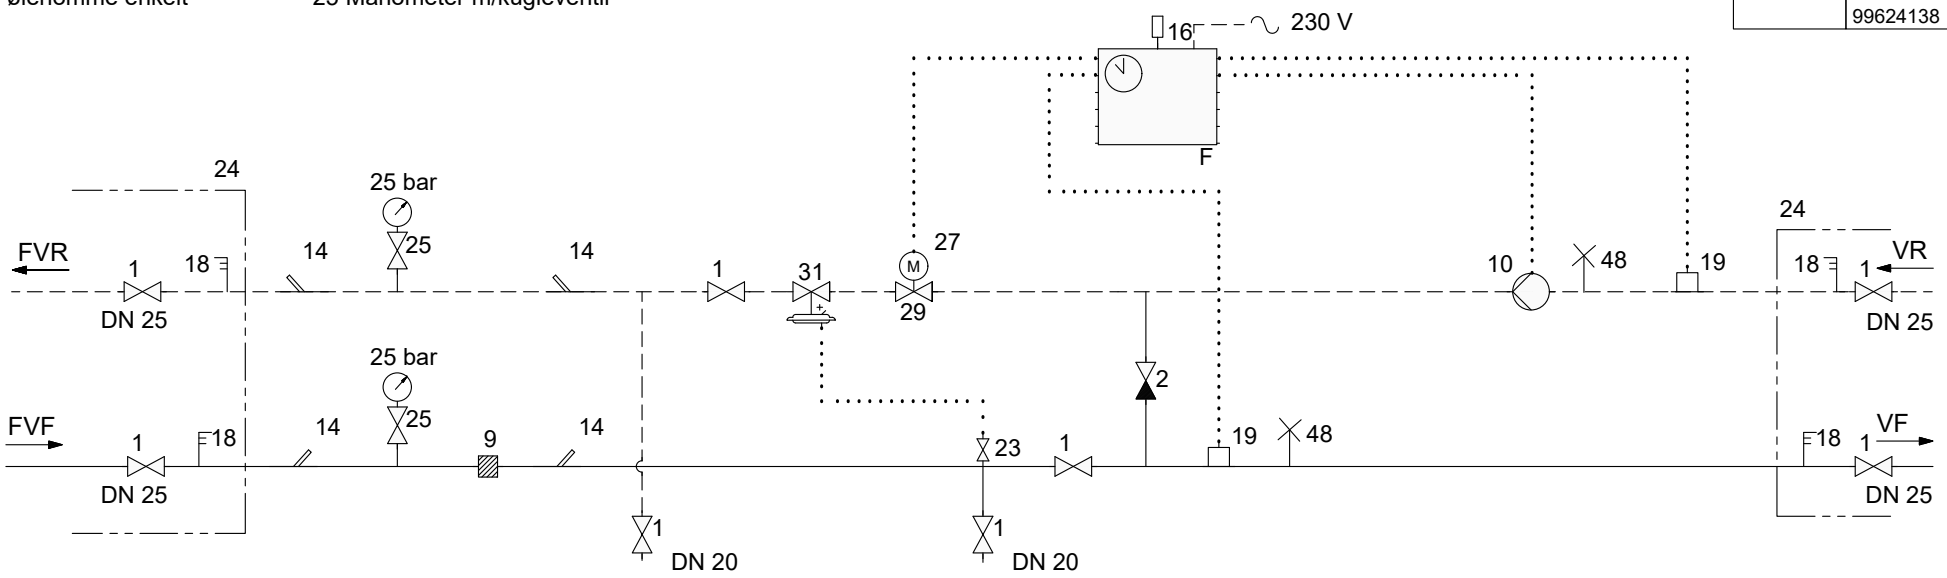

Obs:
Gemina Termix anbefaler, at der monteres dynamiske strengreguleringsventiler i bygningens delstrenge til varmeforsyningen og på varmeanlæggets returstreng umiddelbart efter unitten.

Gemina • Termix
Navervej 15-17 DK 7451 Sunds
Tlf.+4597141444 Fax+4597141159
mail@termix.dk

Contr.:	Date:	Sign:
KR 20200115	20200115	KM

Drwg. no.: 99624124

Title:
Termix Compactstation 28 HD ISO

u/ Beholderstyrin

Principdiagram
Fjernvarmestation

Rev:	Date:	Sign.:

G:\Production\DK\STANDARD\COMP28\HD-INSU\99624124