



- |                           |                              |                                  |
|---------------------------|------------------------------|----------------------------------|
| A Varmeveksler            | 16 Udeføler                  | 27 Motor                         |
| F Automatik               | 18 Termometer                | 30 Motorventil med trykdifferens |
| 1 Afspærringsventil       | 19 Påspændingsføler          | 40 Dykrørsføler                  |
| 4 Sikkerhedsventil        | 20 Aftapnings/påfydn. ventil | 48 Udluftningskrue               |
| 9 Snavssamler             | 25 Manometer m/kugleventil   |                                  |
| 10 Varmecirkulationspumpe | 26 Manometer                 |                                  |

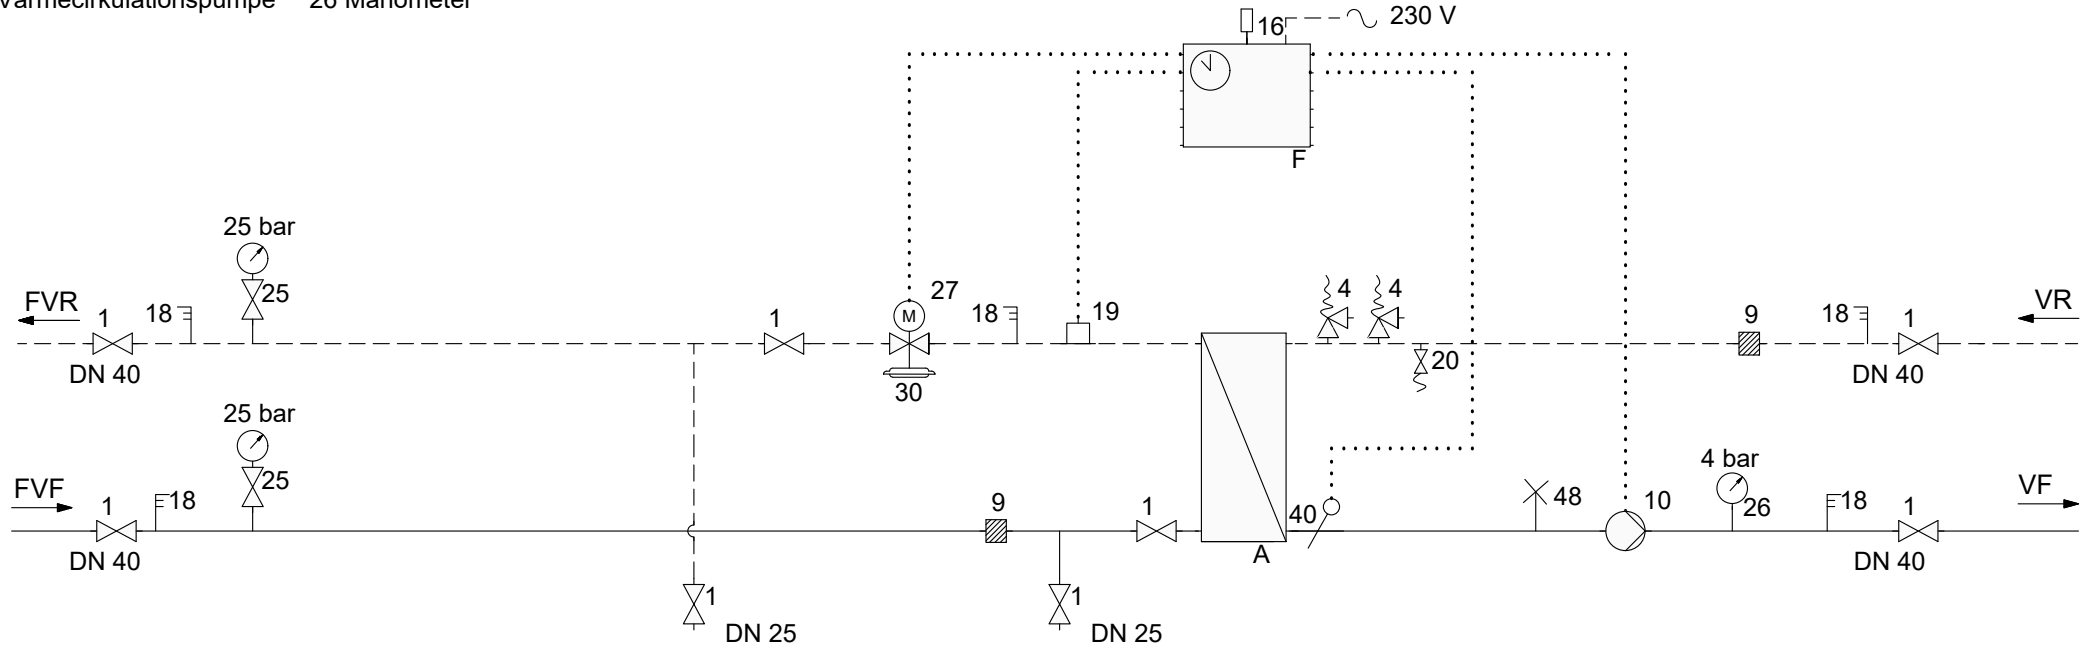

Obs:  
 Gemina Termix anbefaler, at der monteres strengreguleringsventiler i bygningens delstreng til varmforsyningen og på varmeanlæggets returstreng umiddelbart efter unitten.

 <b>Gemina • Termix</b> Navervej 15-17 DK 7451 Sunds Tlf.+4597141444 Fax+4597141159 mail@termix.dk	Contr.: KR 20201203	Date: 20190823	Sign: KM
	Drwg. no.: <b>95026010</b>		
Title: <b>Termix Compactstation type VX 40/40/28-E</b>  Væg model.			
Principdiagram Fjernvarmestation		Rev:	Date:
		Sign.:	