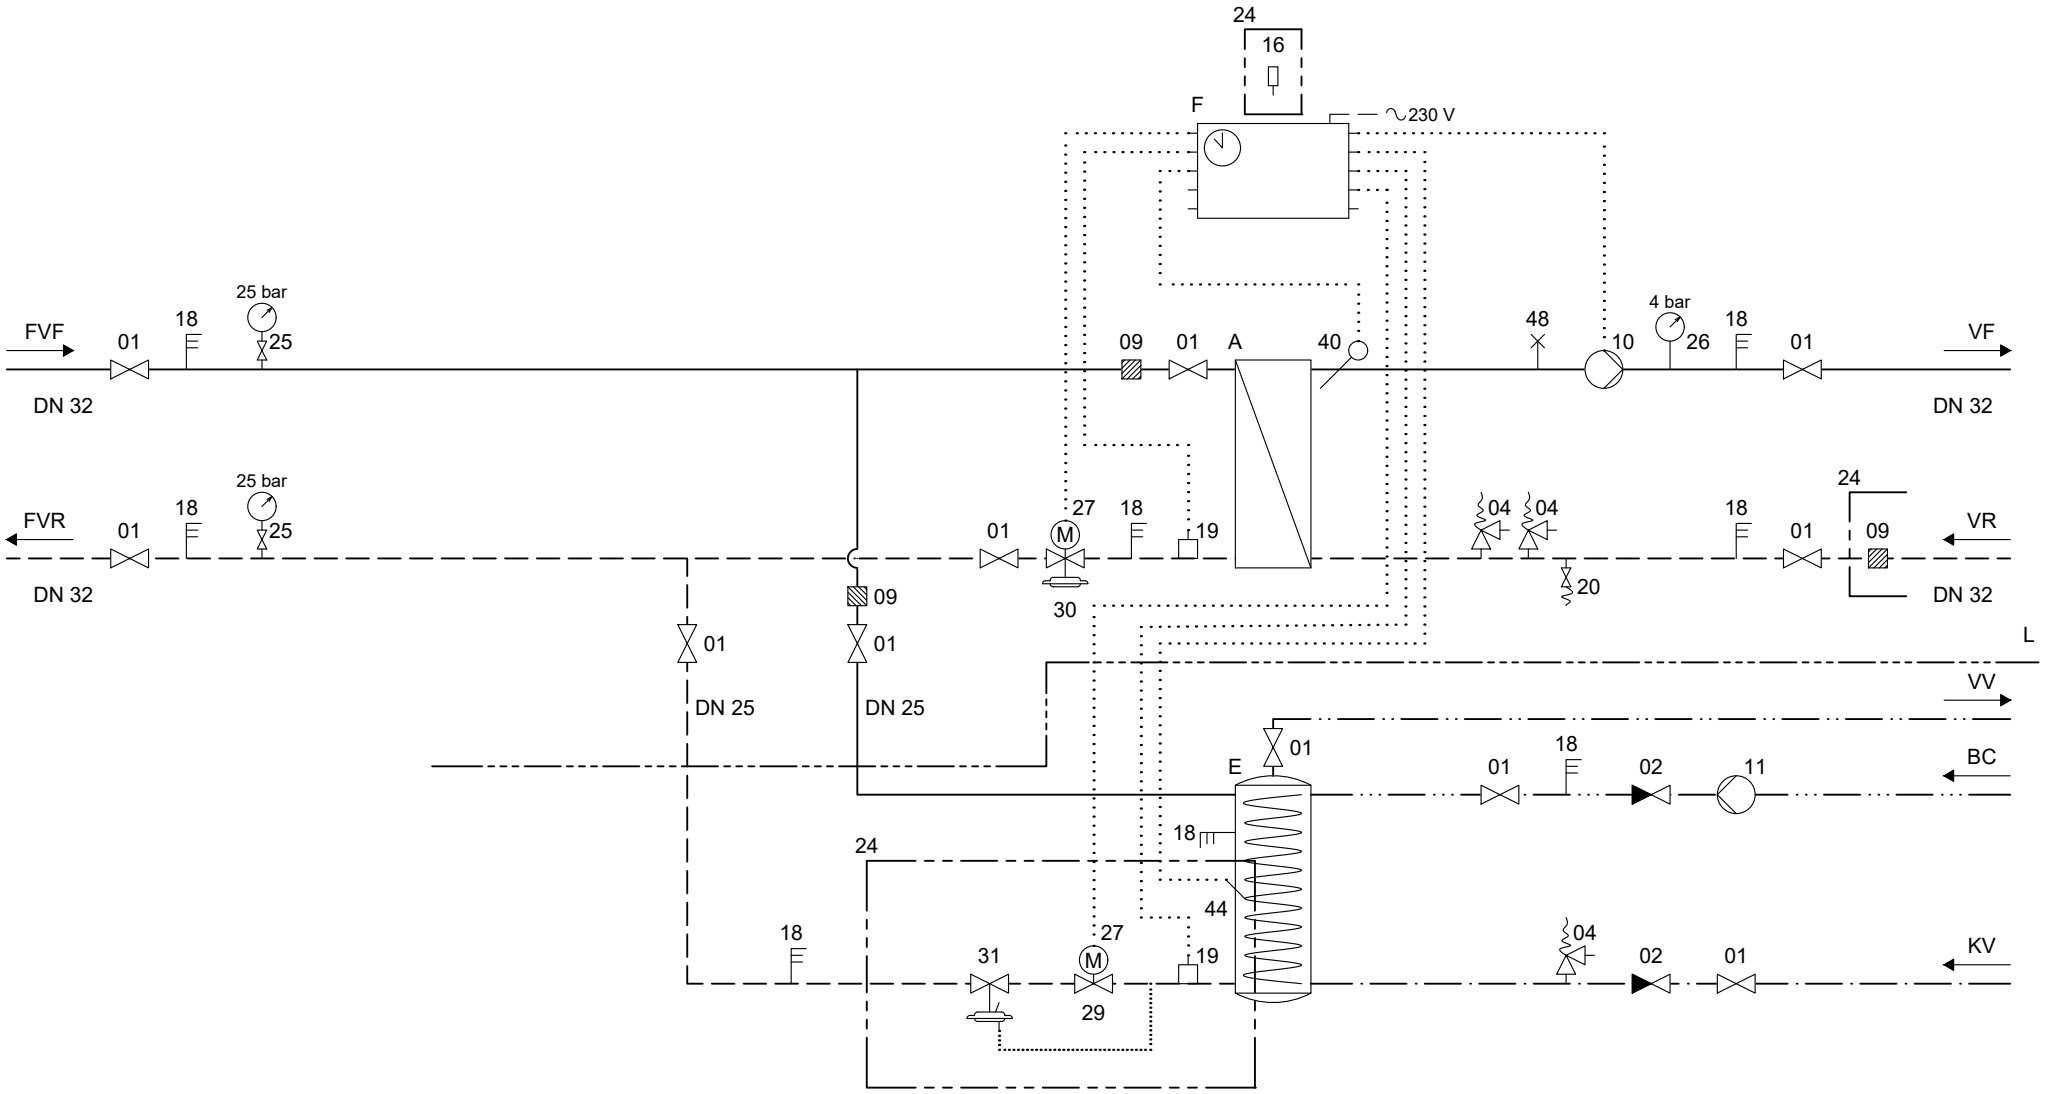

01	Afspæringsventil	25	Manometer m/kugleventil	F	Automatik
02	Kontraventil	26	Manometer	L	Leveringsgrænse
04	Sikkerhedsventil	27	Motor		
09	Snavssamler	29	Motorventil		
10	Varmecirkulationspumpe	30	Motorventil m/trykdifferens		
11	BV Cirkulationspumpe	31	Differenstrykregulator		
16	Udeføler	40	Dykrørsføler		
18	Termometer	44	Dykrørsføler m/følerlomme		
19	Påspændingsføler	48	Udluftningsskrue		
20	Aftap-/påfyldningsventil	A	Varmeveksler		
24	Leveres løst med	E	Varmtvandsbeholder		

Obs:
Gemina Termix anbefaler, at der monteres dynamiske strengreguleringsventiler i bygningens delstrenge til varmeforsyningen og på varmeanlæggets returstreng umiddelbart efter unitten.

GEMINA TERMIX
Gemina Termix A/S • Navervej 15-17 • DK-7451 Sunds
Tel: +45 9714 1444 • mail@termix • www.termix.dk

Termix Compactstation VX 32/32-E

Med beholderstyring

Revideret	Godkendt af	Tegningsnummer
2022-02-09	KR	**95025700**

G:\Production\ItemNo\95025700